



PLAN DE MASSE

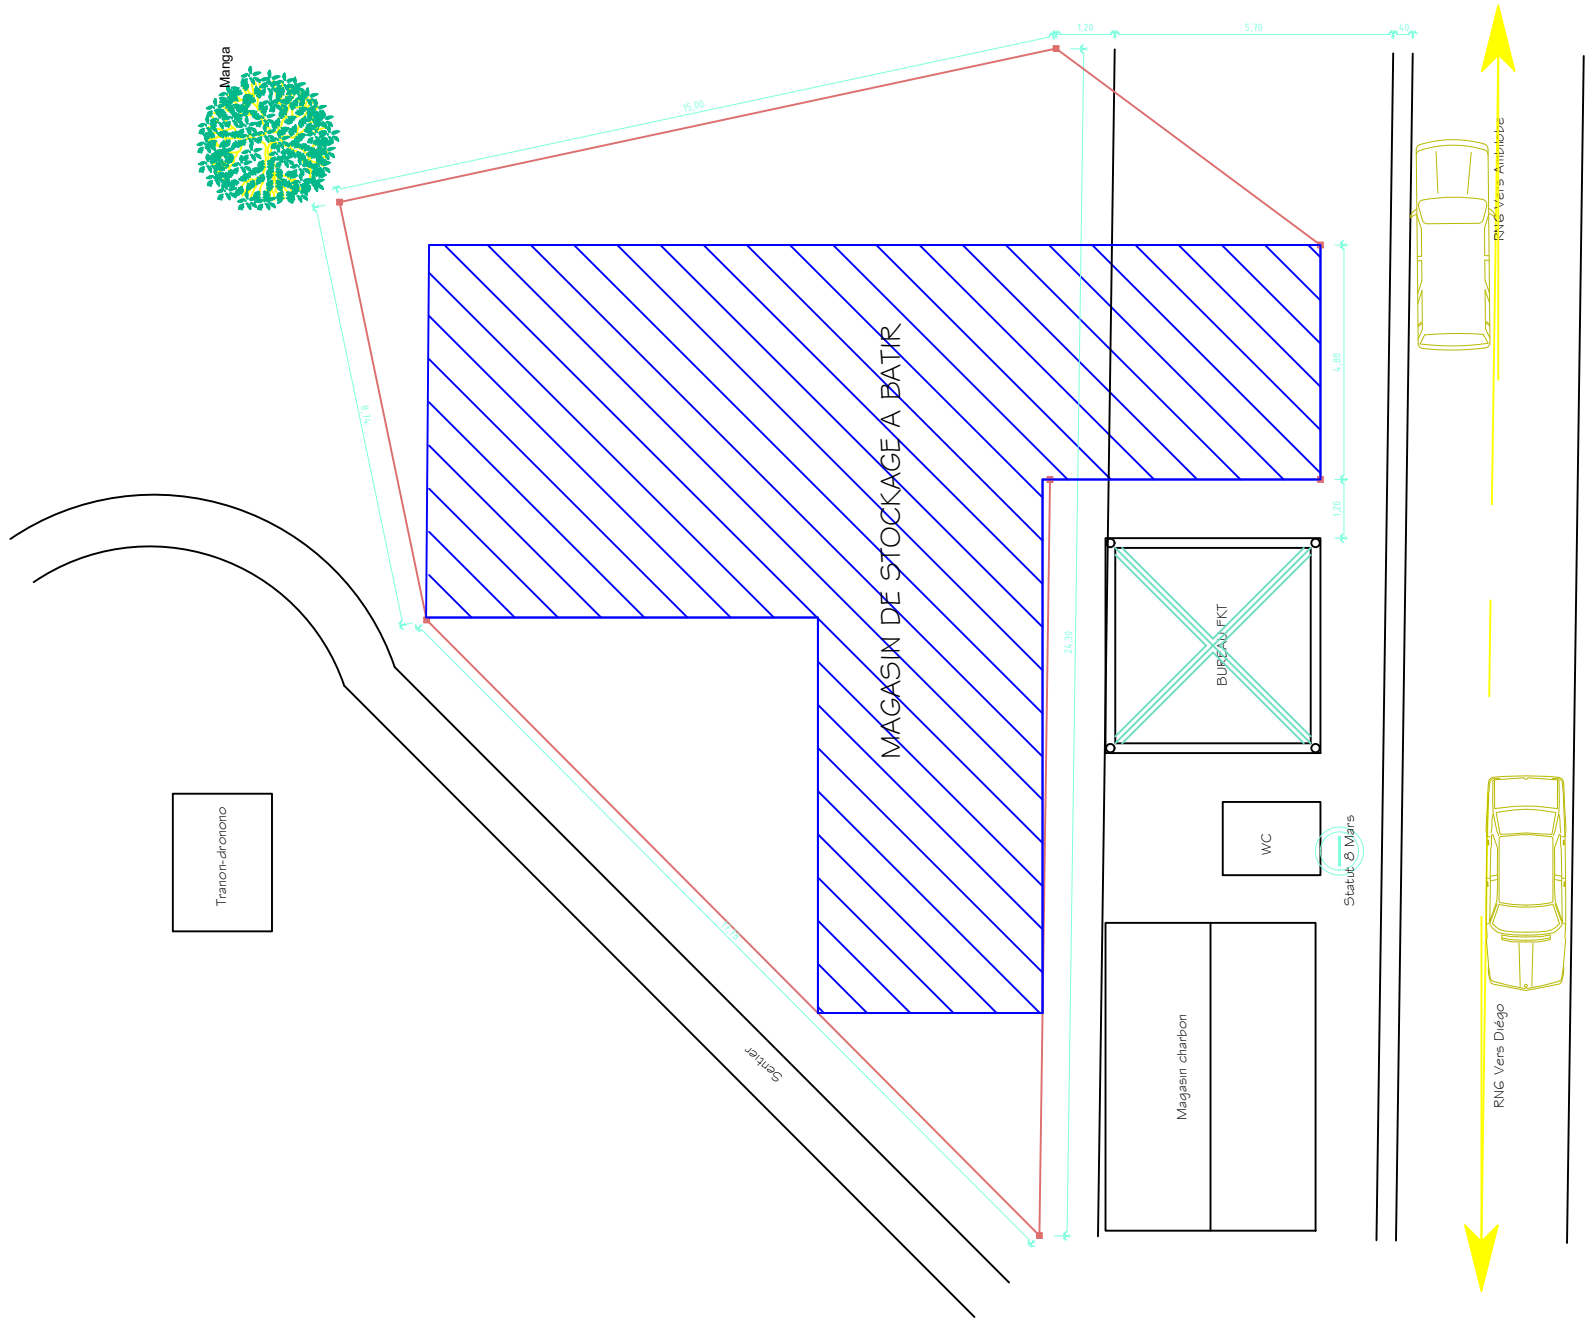




PLAN RDC

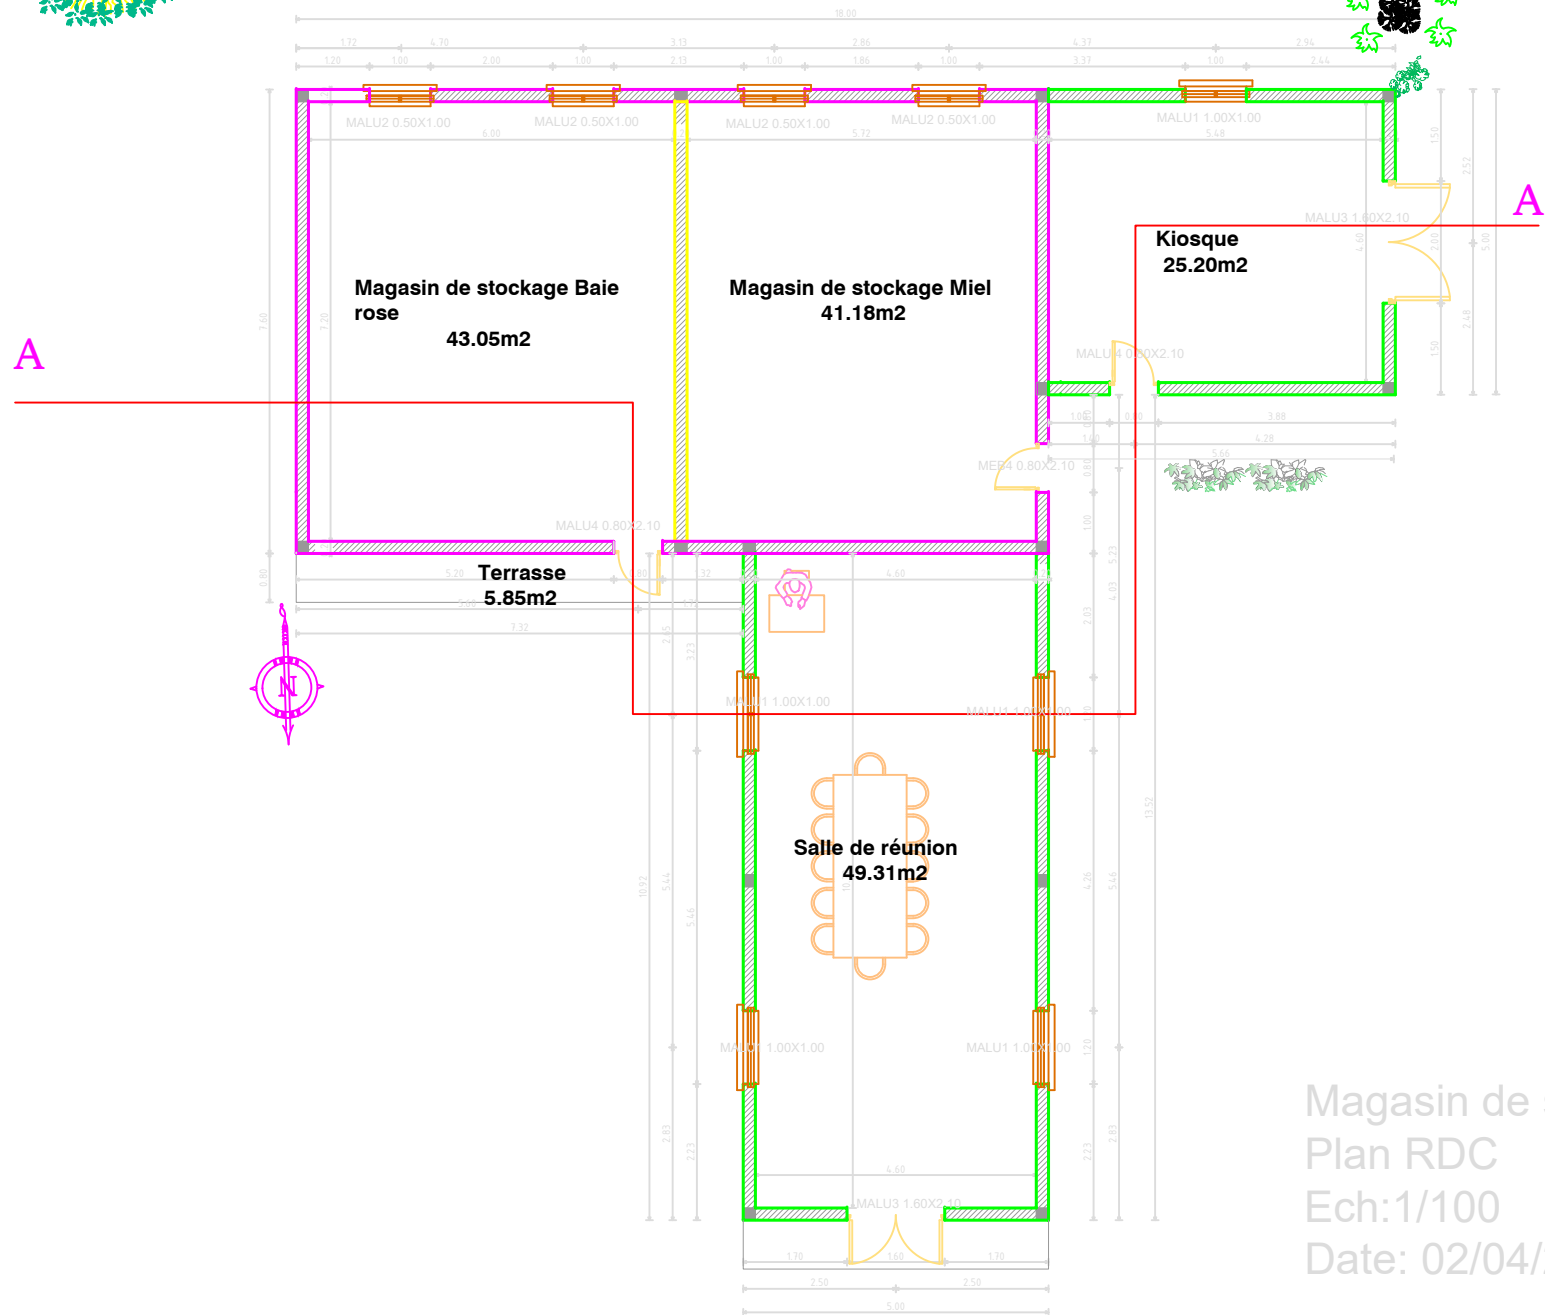

Magasin de stockage"
Plan RDC
Ech: 1/100
Date: 02/04/24

PLAN FONDATION

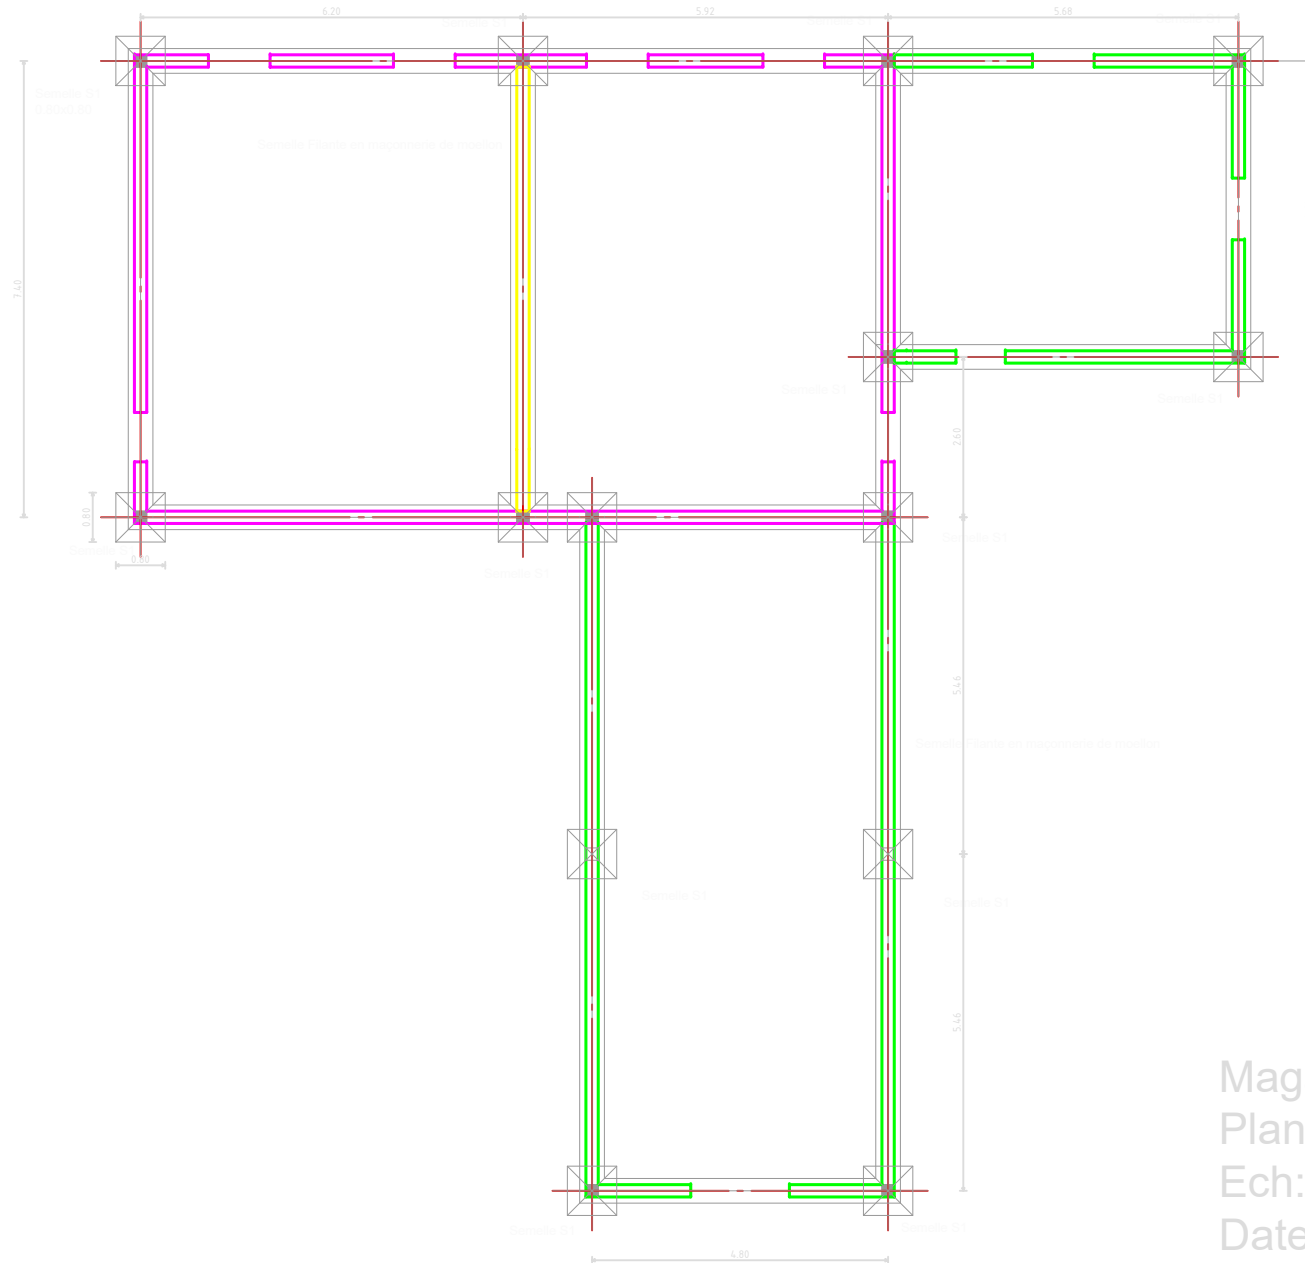


Magasin de stockage"
Plan Fondation
Ech:1/100
Date: 02/04/24



PLAN DE TOITURE

A

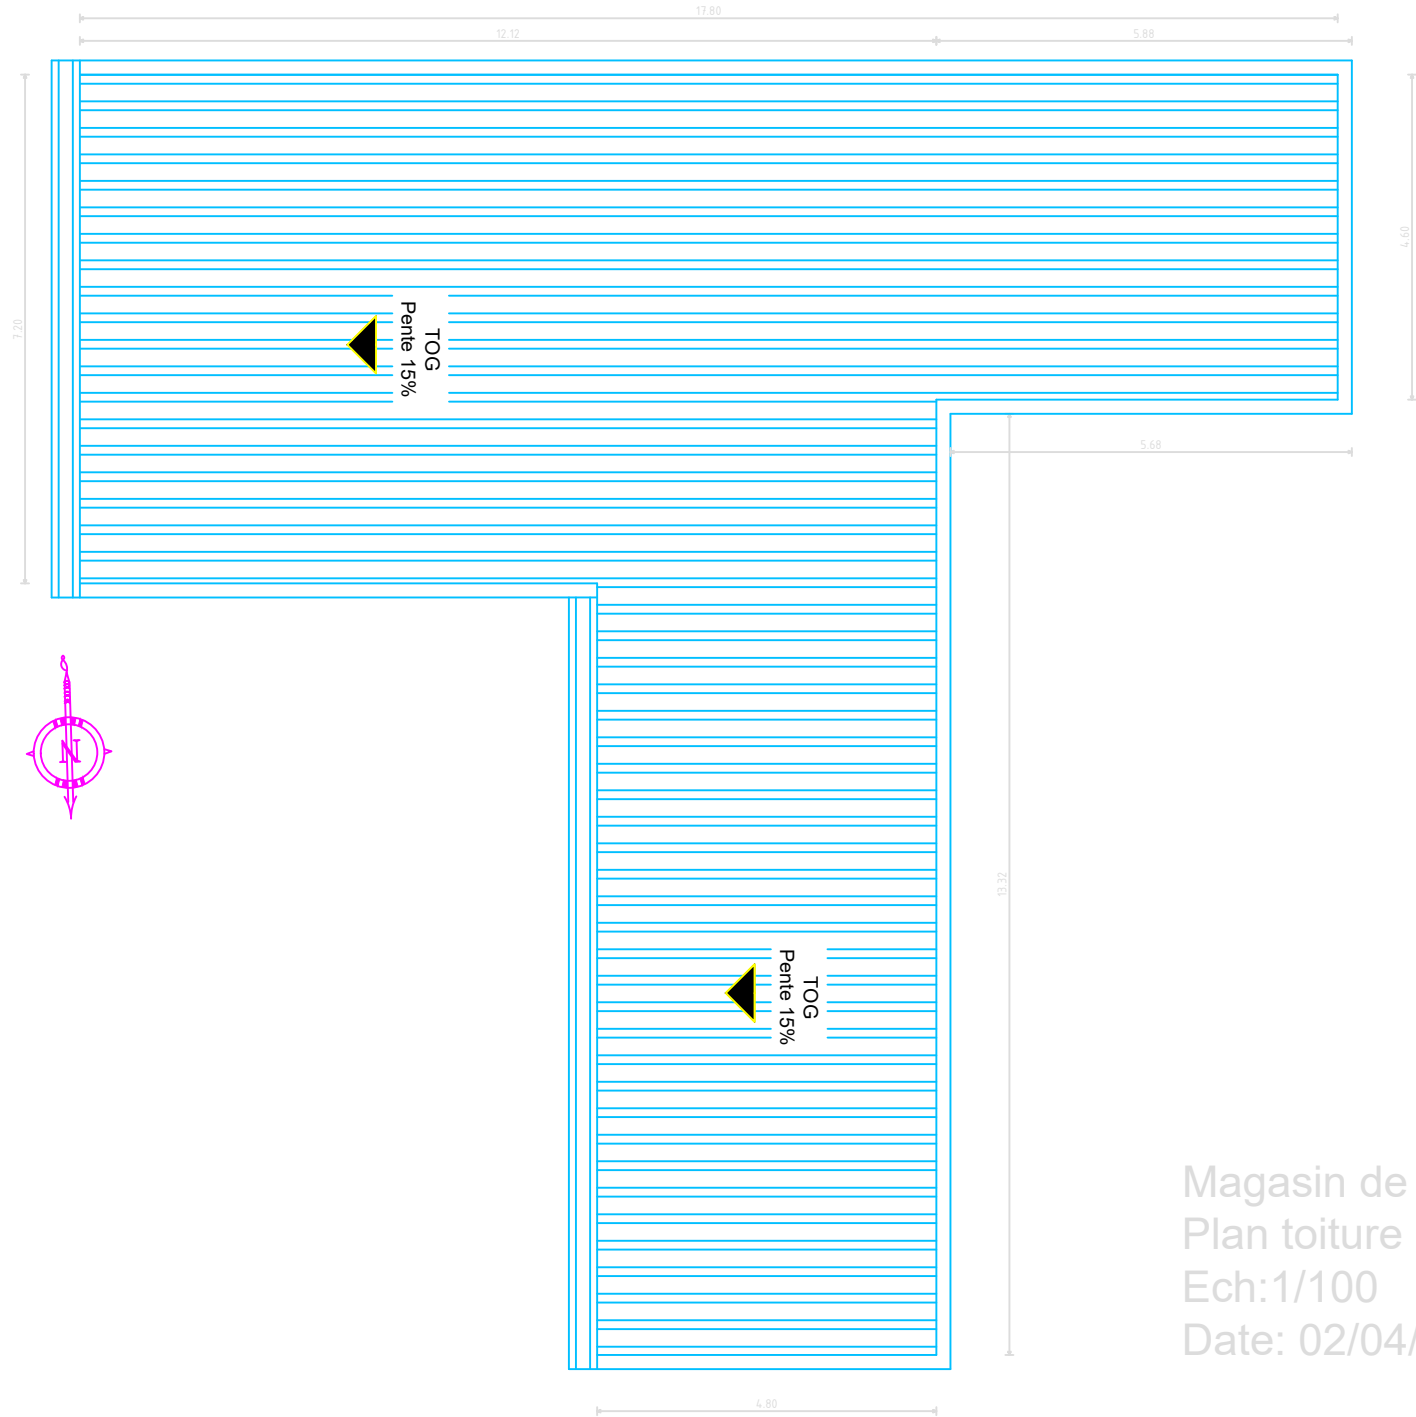

Magasin de stockage"
Plan toiture
Ech: 1/100
Date: 02/04/24