




# COUPE AA

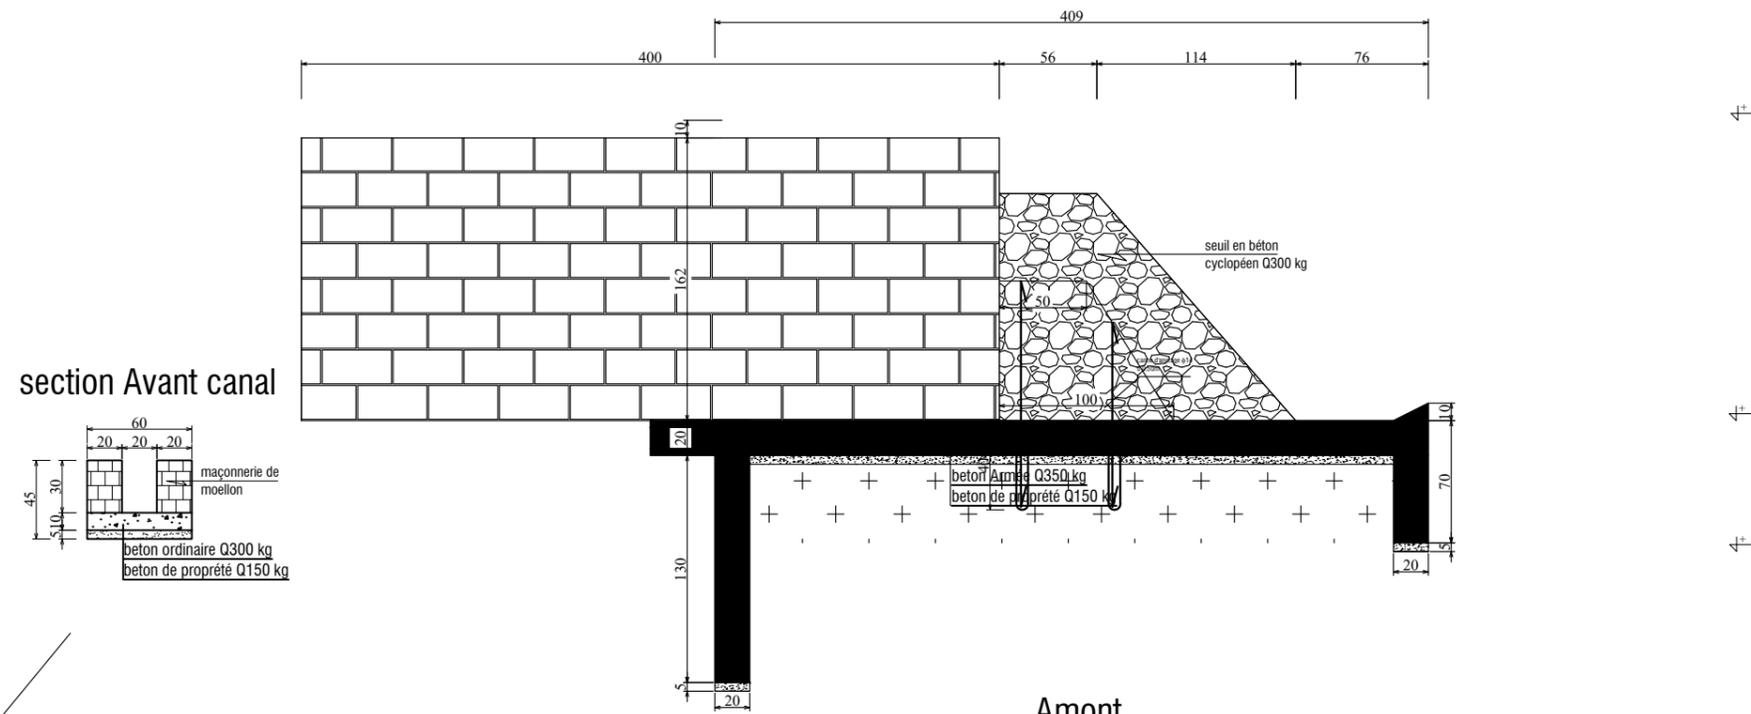

section Avant canal

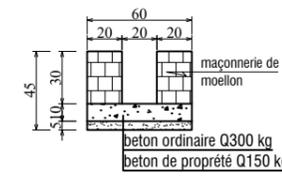

Amont

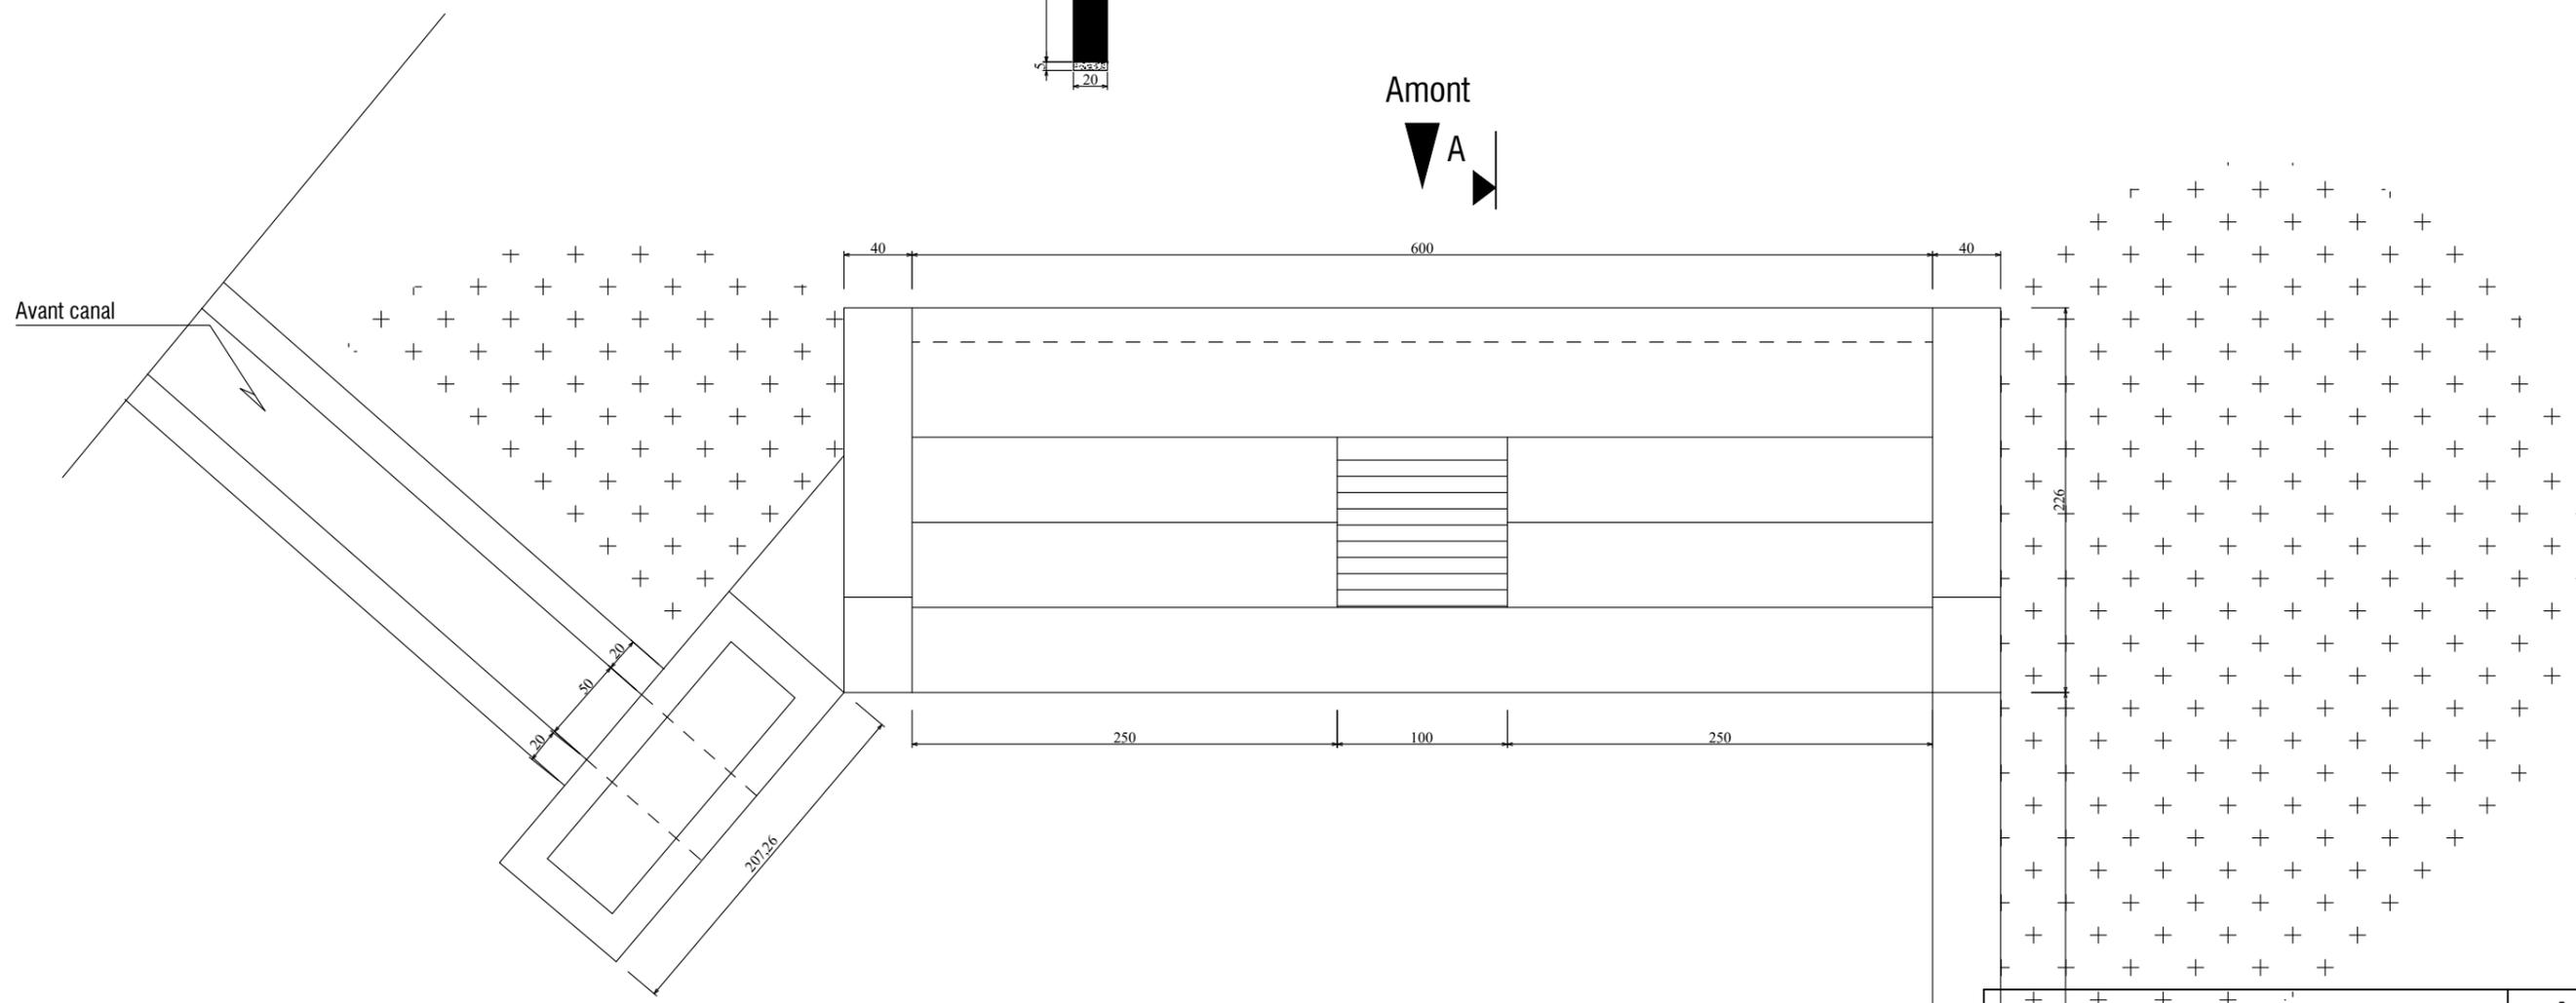

400	MRE Ambohintsoa afovoany	Mai2024
	OSDRM	